



ÉTAPE 1 - PARTIE AVANT

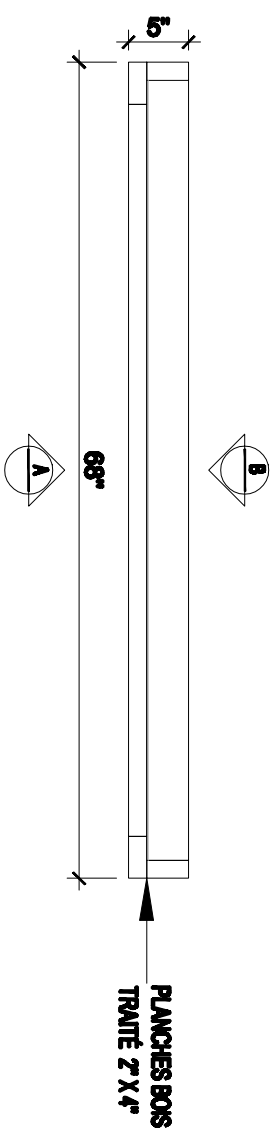


PLAN PARTIE AVANT

ÉCHELLE 3/4" = 1'-0"

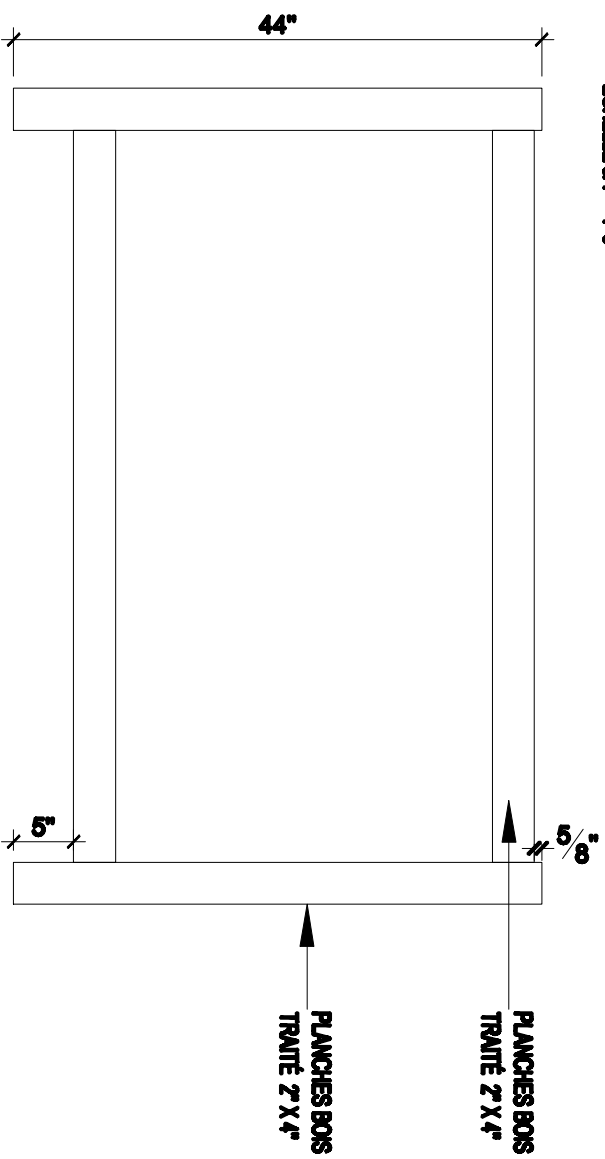

ÉLEVATION A PARTIE AVANT


ÉCHELLE 3/4" = 1'-0"

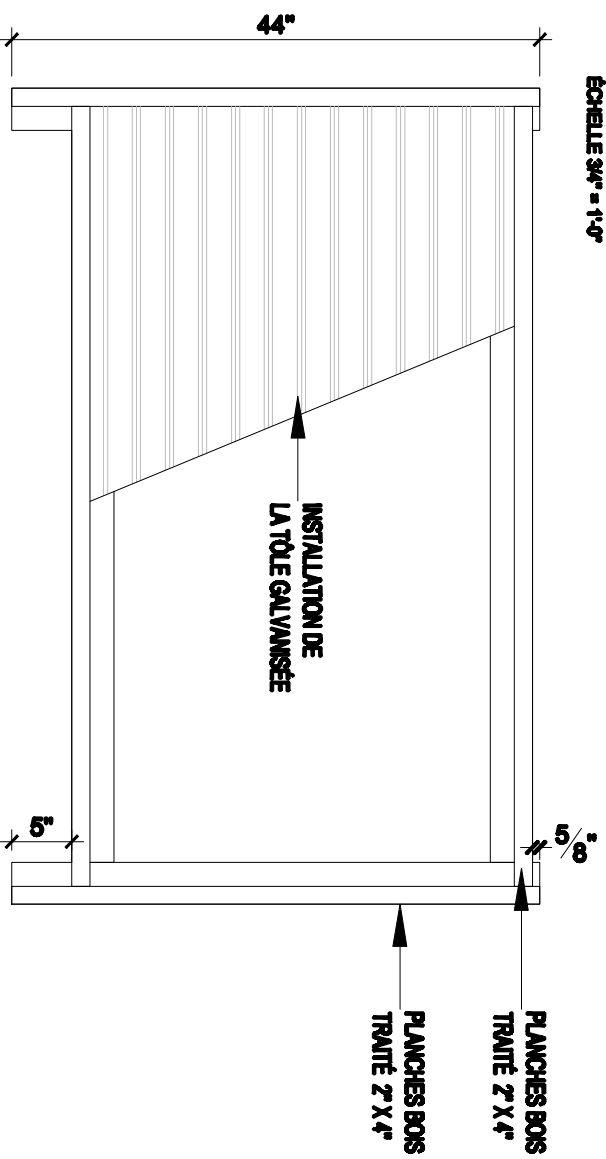

ÉLEVATION B PARTIE AVANT


ÉCHELLE 3/4" = 1'-0"

ÉTAPE 2 - LES CÔTÉS

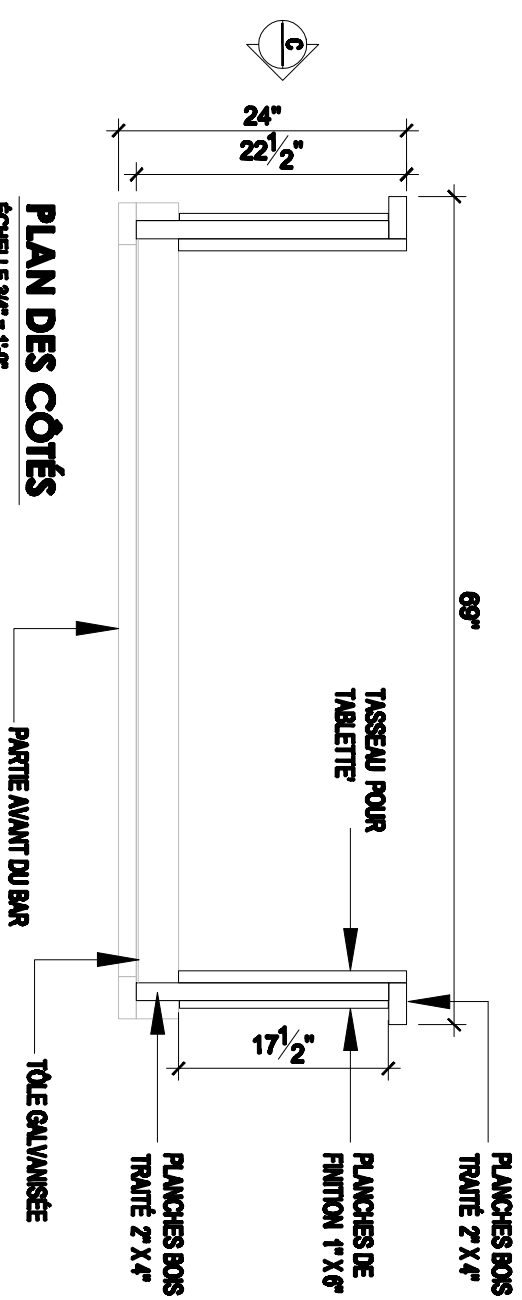


PLAN DES CÔTÉS

ÉCHELLE 3/4" = 1'-0"

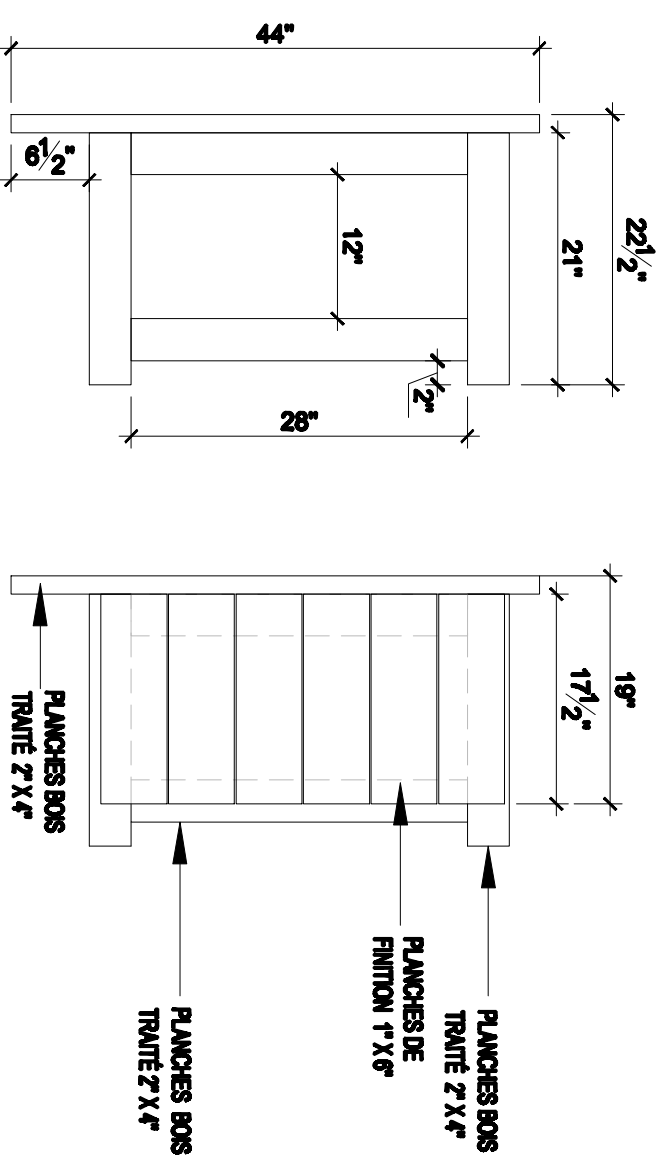


ÉLEVATION C CÔTÉ

ÉCHELLE 3/4" = 1'-0"


 <p>LE GROUPE BMR</p> <p>1571, RUE ARMBRE, BUREAU 200, BOULDERVILLE, QUÉBEC CANADA, H4B 6Z7 TEL : (454) 85-8700</p>	NOM DU PROJET / PROJECT NAME: BÂTI COMME HUGO - BAR EXTÉRIEUR	
	NOM DU DÉSSINÉUR / DRAWING NAME: DEVANT ET CÔTÉS	
DATE: 2021-08-20	ÉCHELLE: 3/4" = 1'-0"	PAGE: 1 / 2

ÉTAPE 3 - LA TABLETTE

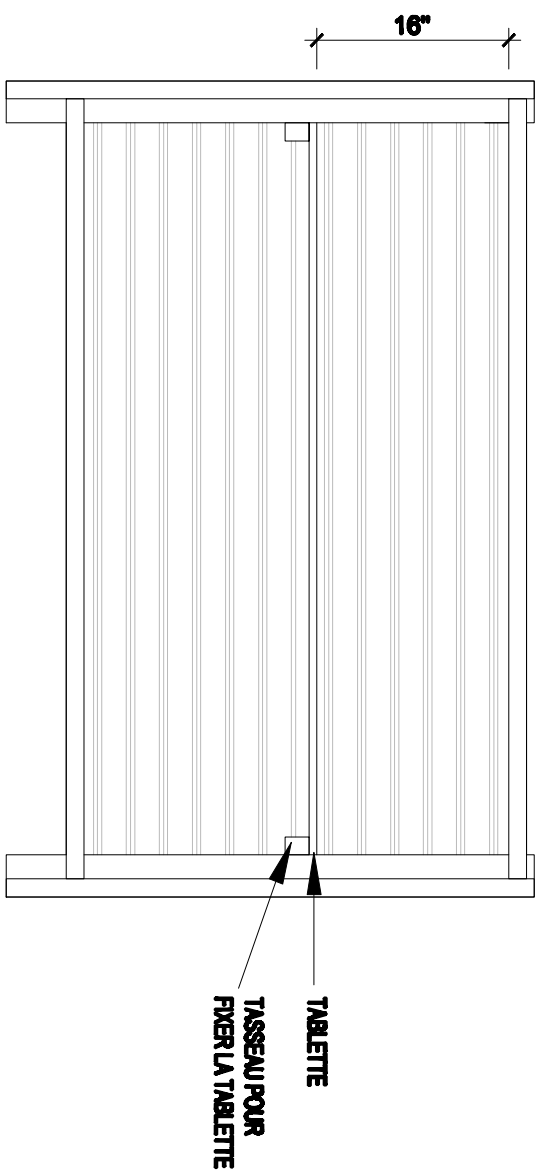

ÉLEVATION INTÉRIEURE TABLETTE


ÉCHELLE 3/4" = 1'-0"

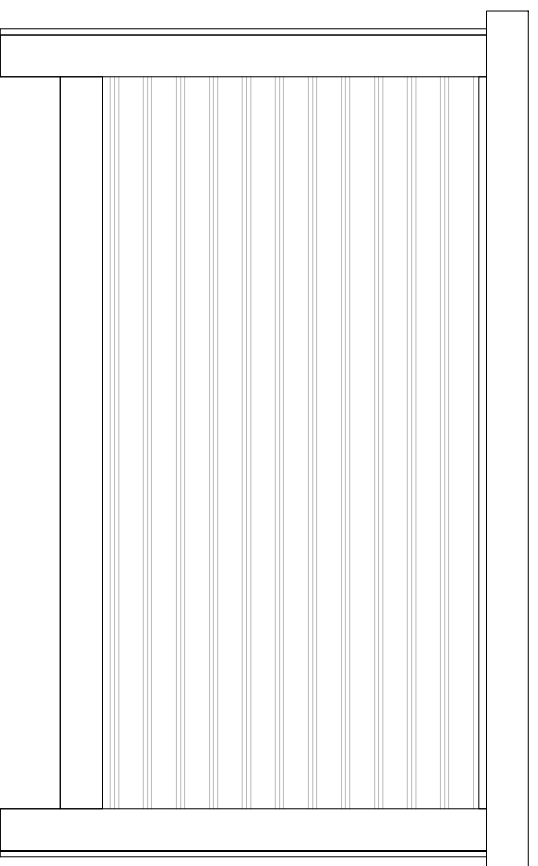

ÉLEVATION BAR FINI


ÉCHELLE 3/4" = 1'-0"

ÉTAPE 4 - LE DESSUS

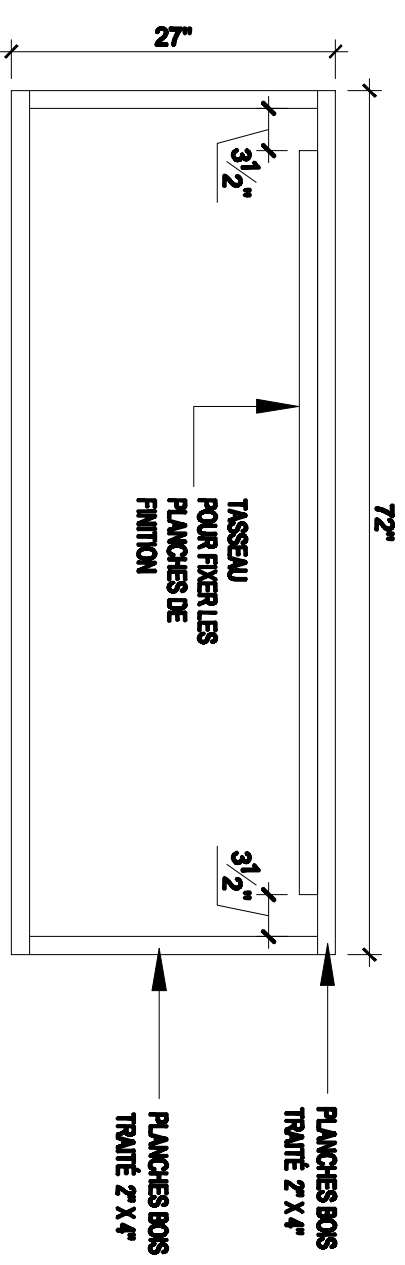

PLAN DU DESSUS


ÉCHELLE 3/4" = 1'-0"

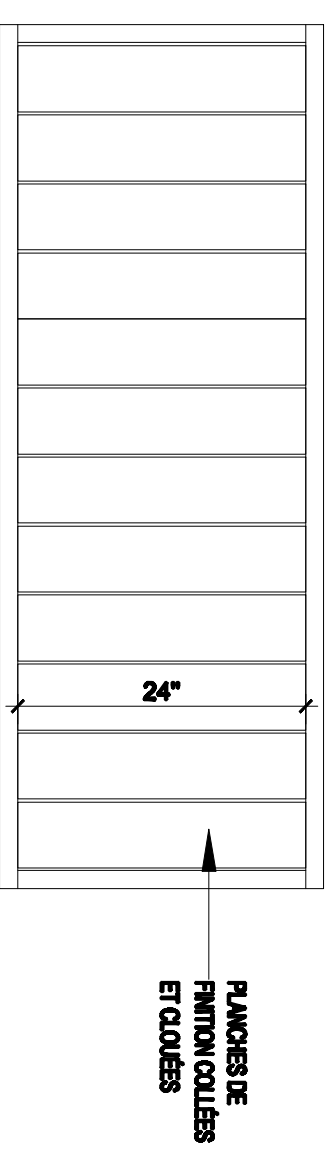

FINITION DU DESSUS


ÉCHELLE 3/4" = 1'-0"

ÉTAPE 4 - LE DESSUS

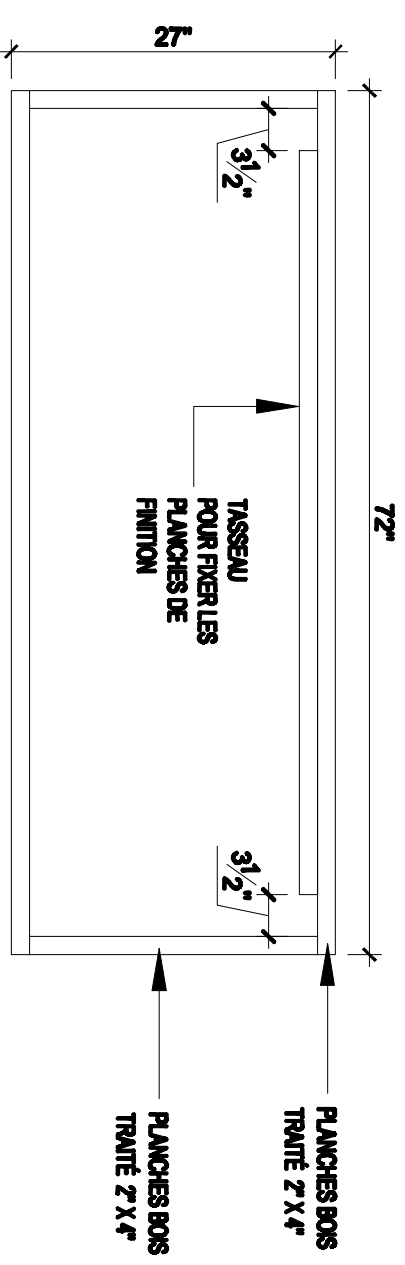

PLAN DU DESSUS

ÉCHELLE 3/4" = 1'-0"

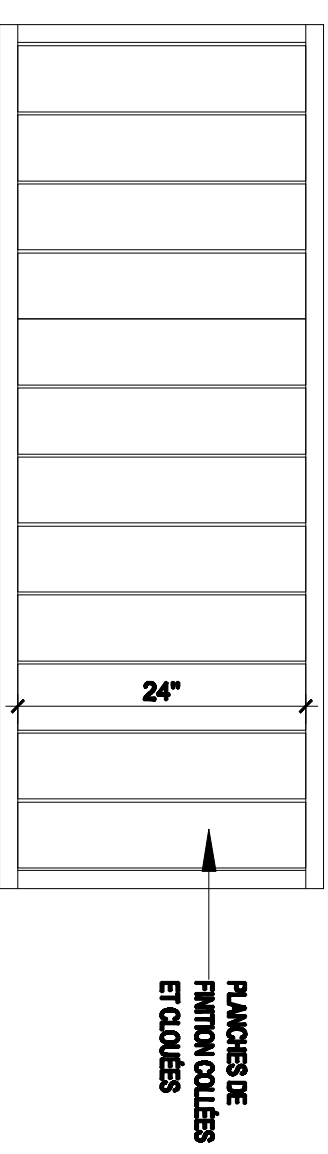

FINITION DU DESSUS

ÉCHELLE 3/4" = 1'-0"

 BMR 1571, RUE AMPÈRE, BUREAU 200, BOULVERVALE QUÉBEC QUÉBEC, Q1A 2S7 TEL : (418) 685-8700	NOM DU PROJET / PROJECT NAME: BÂTI COMME HUGO - BAR EXTÉRIEUR	
	NOM DU DESSIN / DRAWING NAME: TABLETTE ET DESSUS	
GRUPE BAR	DATE: 2021-08-20	PAGE: 2 / 2
	ÉCHELLE: 3/4" = 1'-0"	